

Revision/Tekst

Udarb./Tegn.    Kontrolleret    Godkendt    Dato

**Carl Bro**   
**Intelligent Solutions**

Granskoven 8  
 2600 Glostrup  
 Telefon: 43 48 60 60  
 Telefax: 43 48 66 60

Mål 1:50    Udarb./Tegn. AKM/HMØ    Kontrolleret    Godkendt    Dato 2005.10.10


Sag Tårnparken    Sag nr. 10.8153.01

Gyvelvej 10 A-D, 4000 Roskilde

Emne

Tegn. nr.

Plan - Gyvelvej 10 A-D tv.  
 Sammenlægning af lejligheder  
 Eksisterende forhold

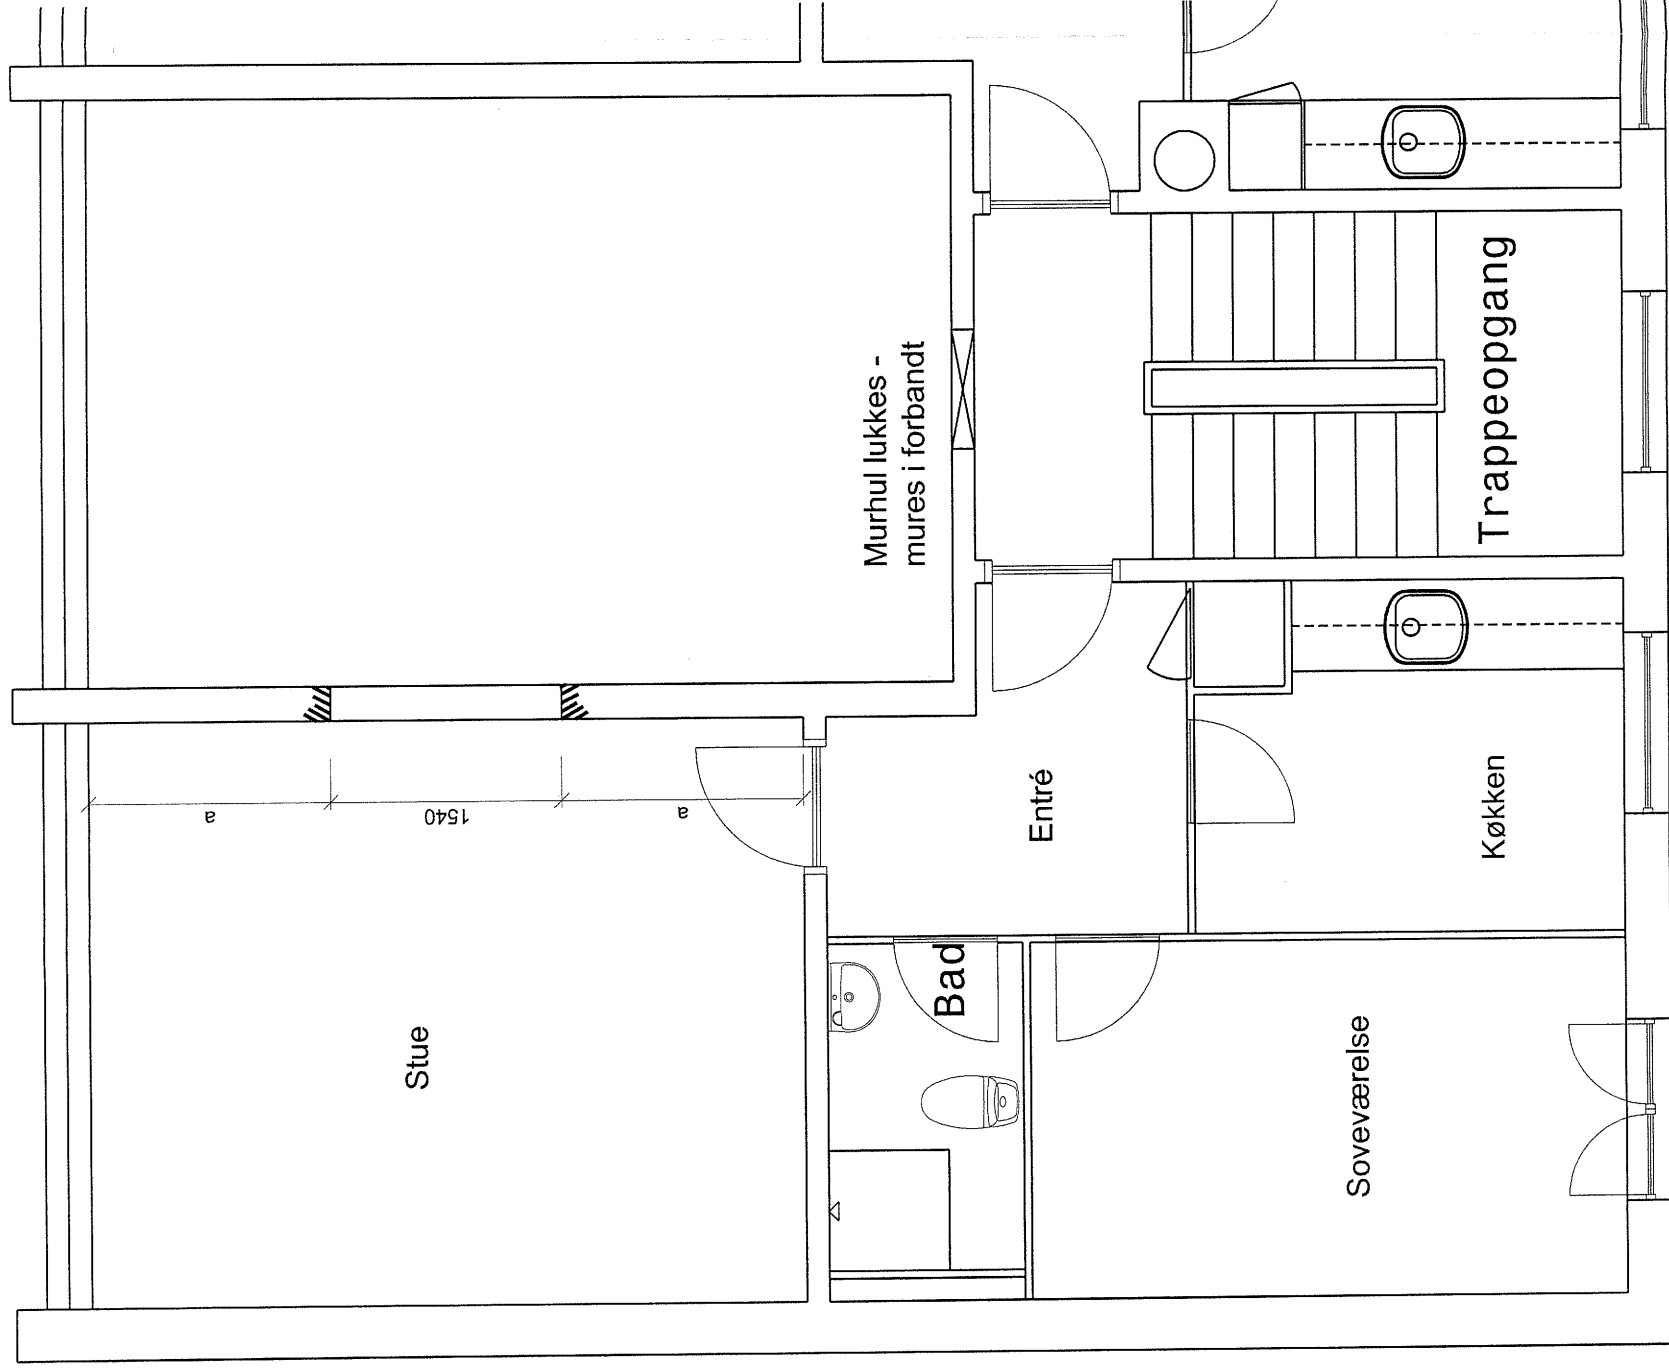

Revision/Tekst

Udarb./Tegn. Kontrolleret Godkendt Dato

**Carl Bro**   
**Intelligent Solutions**

Granskoven 8  
 2600 Glostrup  
 Telefon: 43 48 60 60  
 Telefax: 43 48 66 60

Mål  
1:50

Udarb./Tegn. AKM/HMØ Godkendt 2005.10.10

Sag

Sag nr.

Tårnparken

Gyvelvej 10 A-D, 4000 Roskilde 10.8153.01

Emne


Tegn. nr.

Plan - Gyvelvej 10 A-D tv.

Sammenlægning af lejligheder

Fremtidige forhold

05

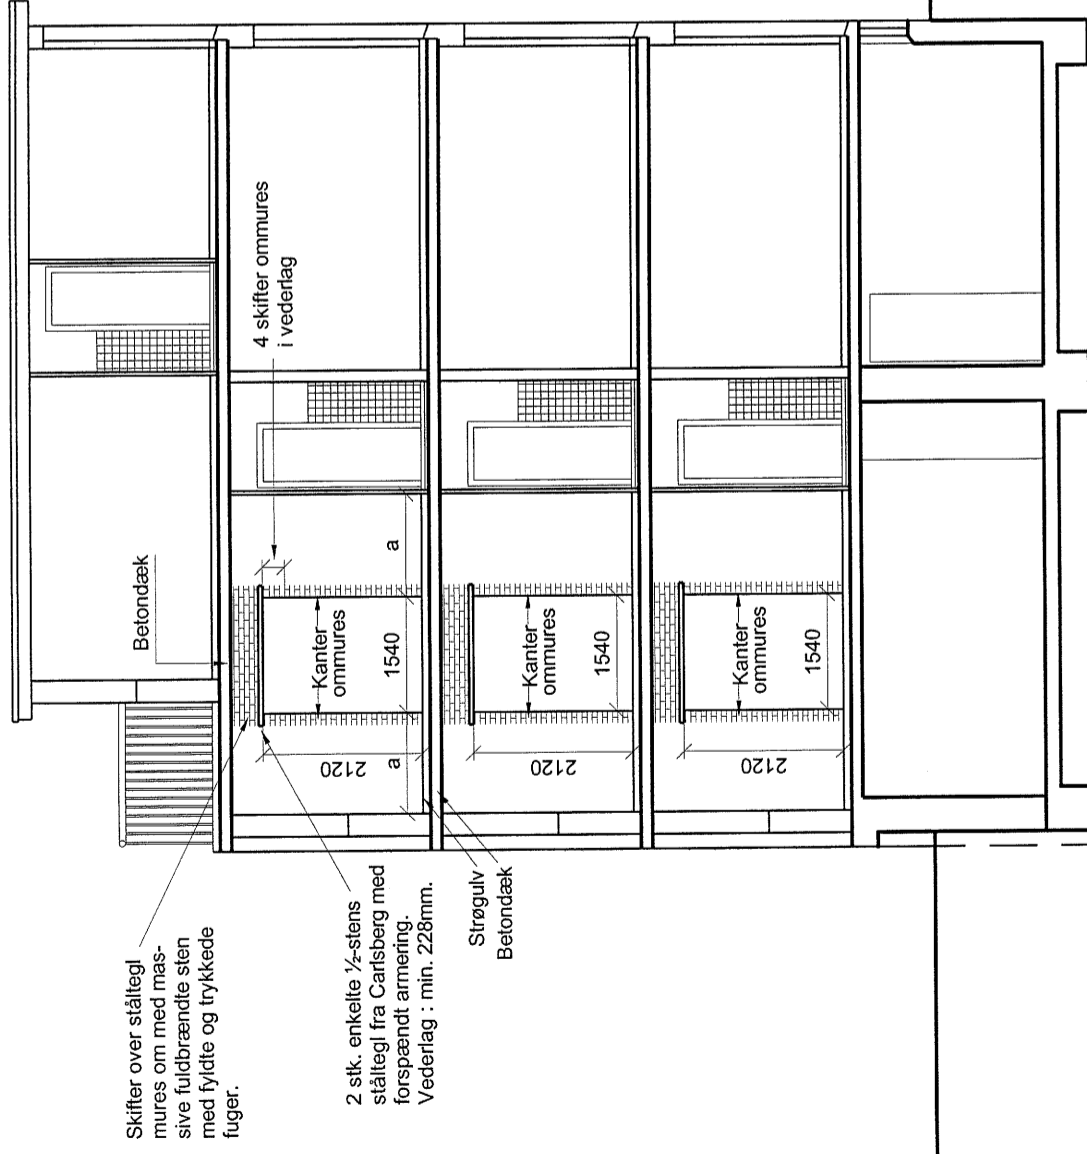**Note :**

Etablering af murhuller i bærende vægge.  
 Udføres med bærende ståltegl, samt  
 ommuring over ståltegl til dæk.  
 Sider opmures i forbandt.  
 Udføres med mørtel, kc 20-80-550.  
 Murhuller placeres nøjagtigt over hindanden.

Revision/Tekst

Udarb./Tegn.    Godkendt    Dato

**Carl Bro**   
**Intelligent Solutions**

Granskoven 8  
 2600 Glostrup  
 Telefon: 43 48 60 60  
 Telefax: 43 48 66 60

Mål 1:100    Udarb./Tegn. AKM/HMo    Godkendt    Dato 2005.10.10

Sag Tårnparken    Sag nr.

Gyvelvej 10 A-D, 4000 Roskilde    10.8153.01

Emne Tegn. nr.

Snit - Gyvelvej 10 A-D tv.  
 Sammenlægning af lejligheder  
 Fremtidige forhold