


Revision/Tekst

Udarb./Tegn. Kontrolleret Godkendt Dato

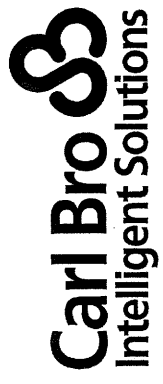

Granskoven 8
2600 Glostrup
Telefon: 43 48 60 60
Telefax: 43 48 66 60


Mål 1:50 Udarb./Tegn. AKM/HMo Kontrolleret Godkendt 2005.10.10

Sag Tårnparken Sag nr. 10.8153.01

Gyvelvej 17-27, 4000 Roskilde

Emne Tegn. nr.

Plan - Gyvelvej 17-27 tv.
Sammenlægning af lejligheder
Eksisterende forhold

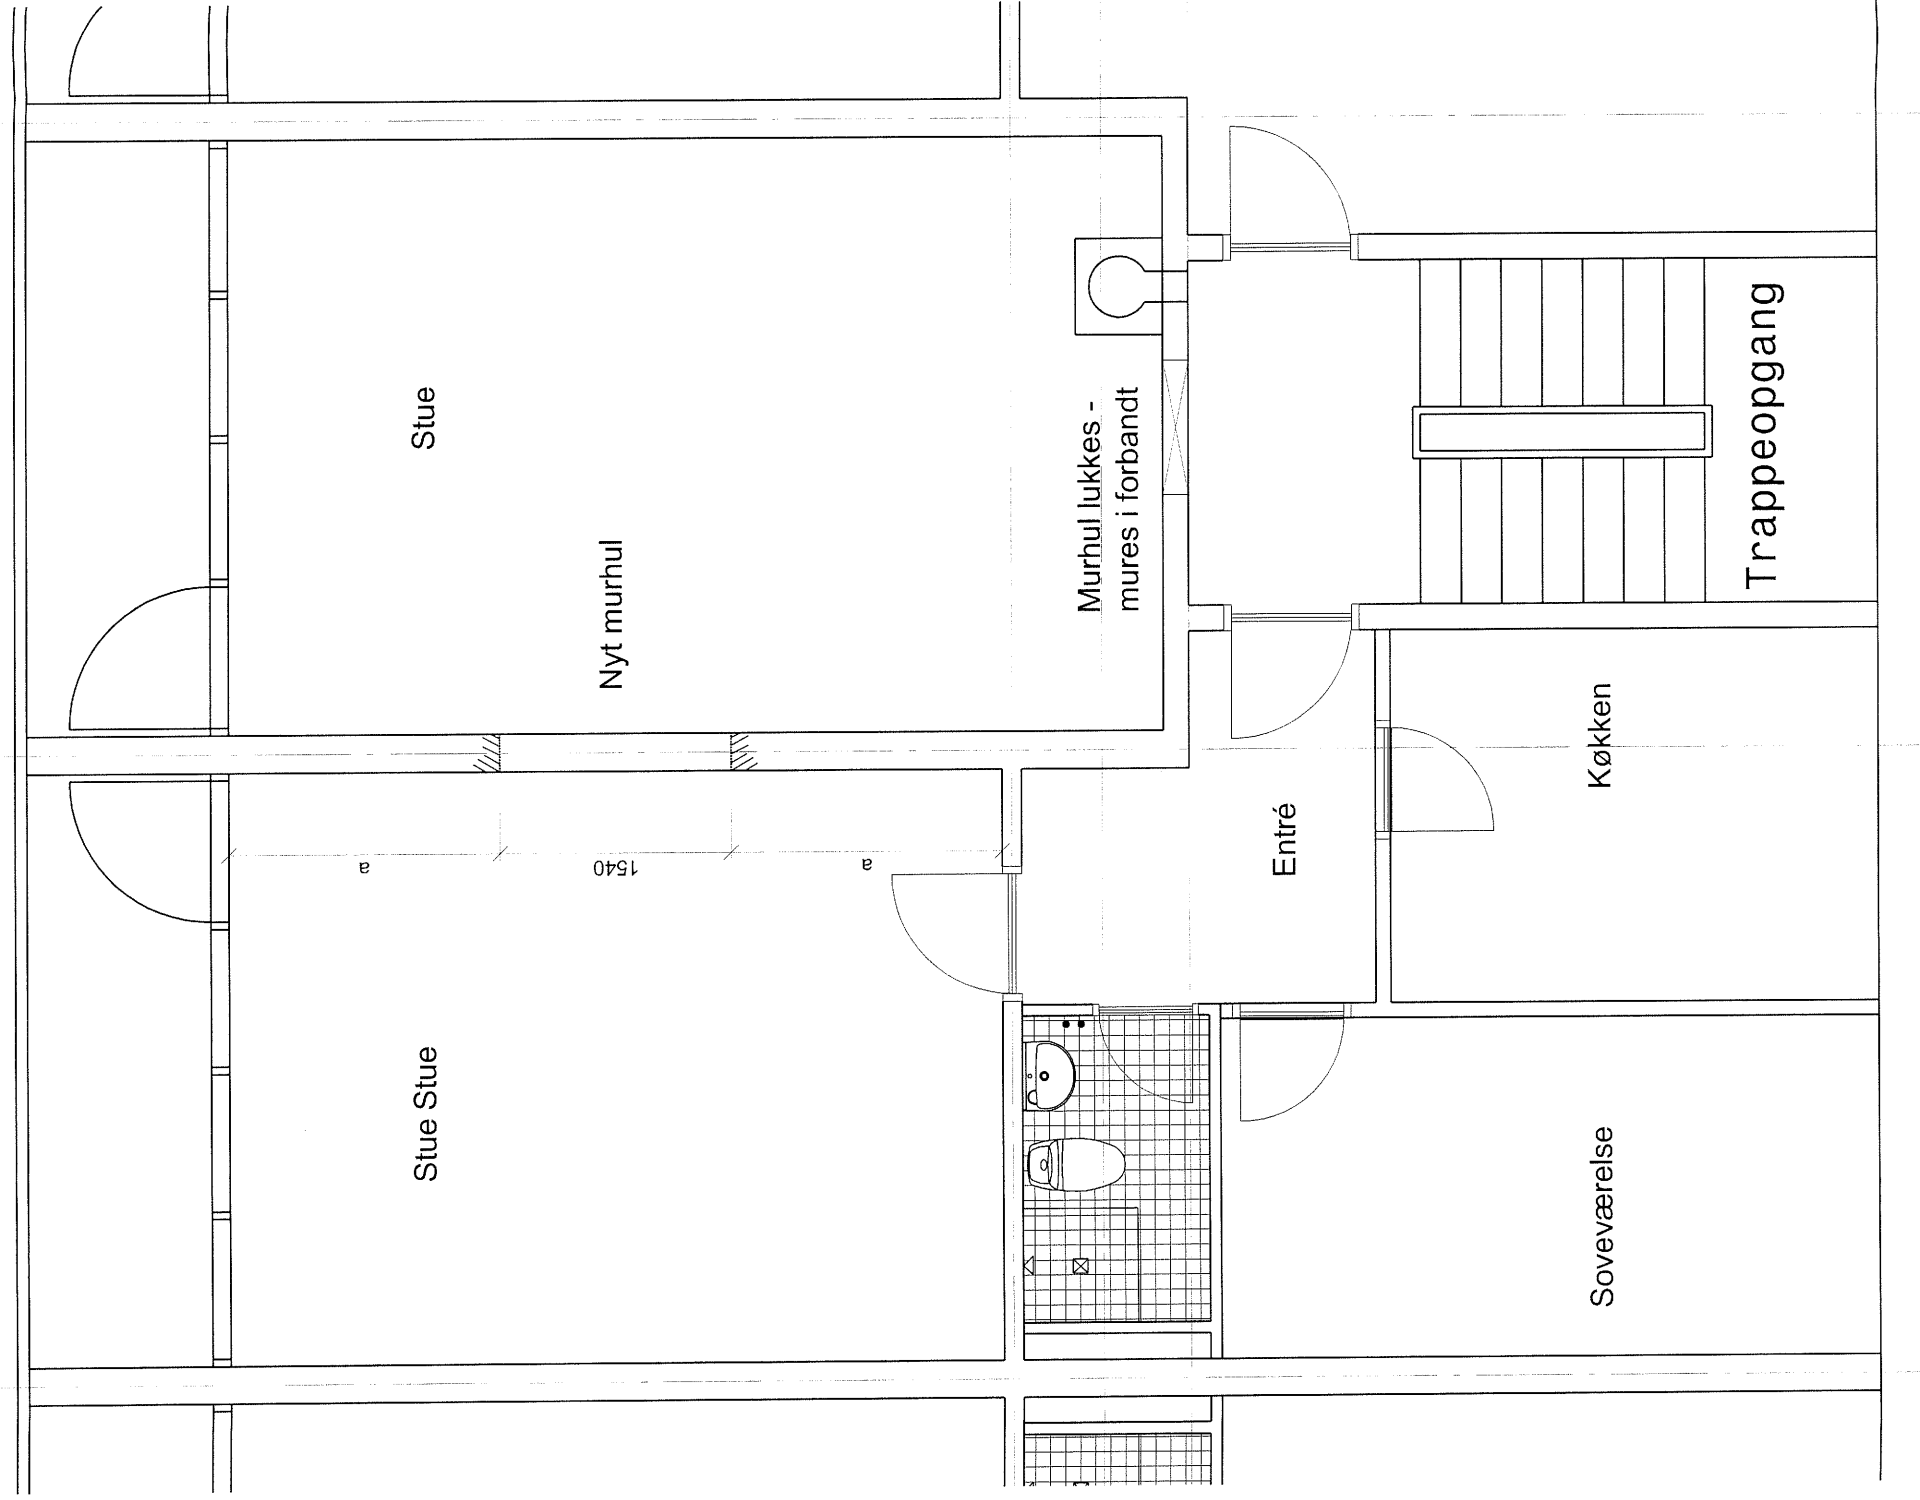

Revision/Tekst

Udarb./Tegn. Kontrolleret Godkendt Dato

Carl Bro 
Intelligent Solutions

Granskoven 8
 2600 Glostrup
 Telefon: 43 48 60 60
 Telefax: 43 48 66 60

Mål
1:50Udarb./Tegn.
AKM/HMO

Kontrolleret

Godkendt

Dato
2005.10.10

Sag

Sag nr.

Tilbygning


Strandskolevej 166, 2660 Brøndby

10.2305.65

Erhve

Tegn. nr.

Plan - Gyvelvej 17-27 tv.
 Sammenlægning af lejligheder
 Fremtidige forhold

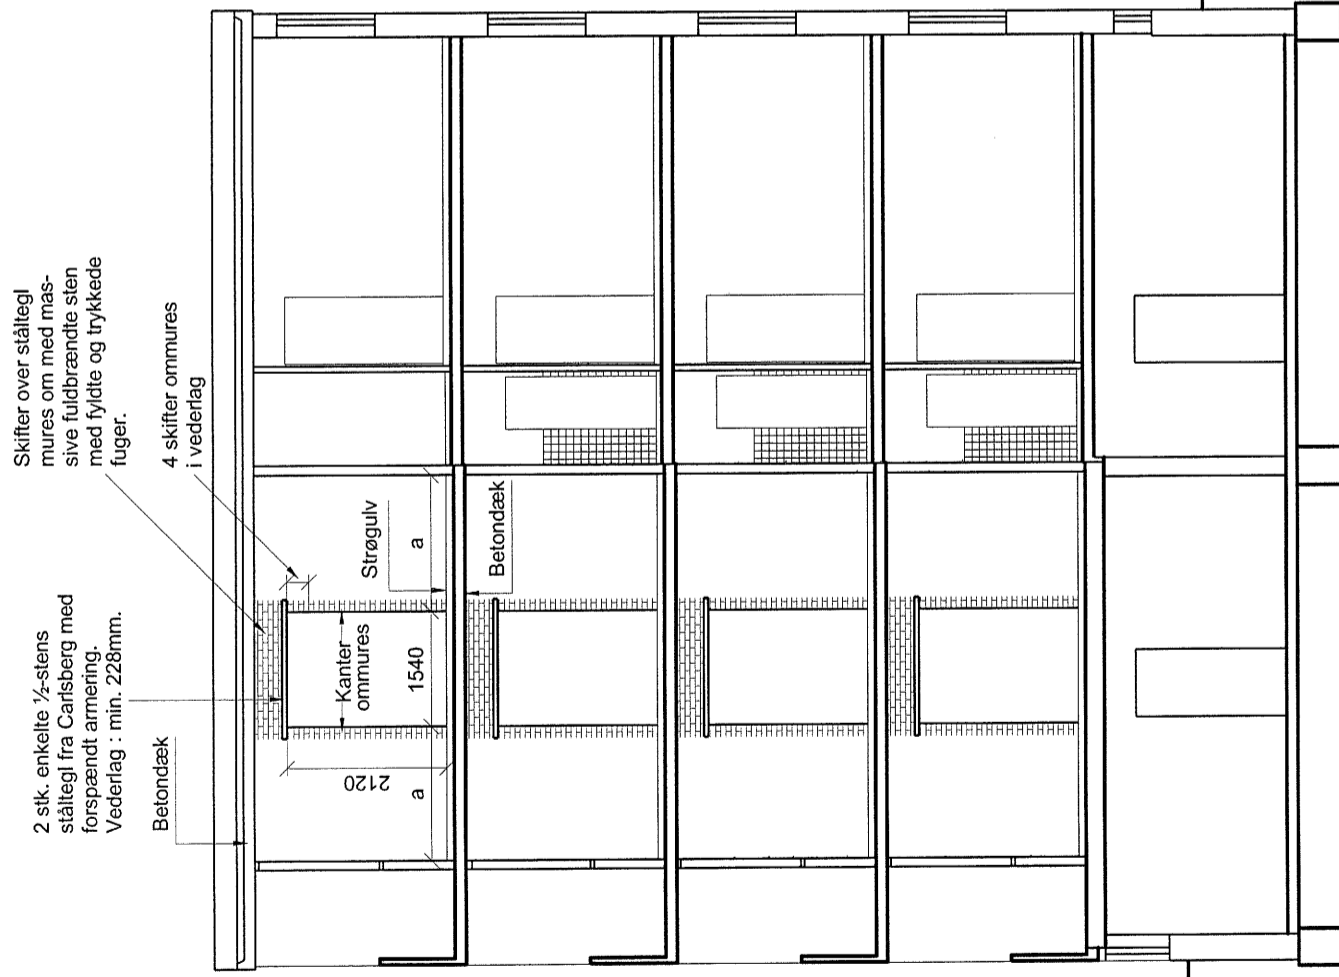**Note :**

Etablering af murhuller i bærende vægge.
 Udføres med bærende ståltegl, samt
 ommuring over ståltegl til dæk.
 Sider opmures i forbandt.
 Udføres med mørtel, kc 20-80-550.
 Murhuller placeres nøjagtigt over hindanden.

Revision/Tekst

Udarb./Tegn. Godkendt Dato

Carl Bro 
Intelligent Solutions

Granskoven 8
 2600 Glostrup
 Telefon: 43 48 60 60
 Telefax: 43 48 66 60

Mål 1:100 Udarb./Tegn. AKM/HMO Godkendt 2005.10.10 Dato

Sag Tårnparken Sag nr.

Gyvelvej 17-27, 4000 Roskilde 10.8153.01

Emne Snit - Gyvelvej 17-27 Tegn. nr.

Sammenlægning af lejligheder
 Fremtidige forhold